


南平路

中正路

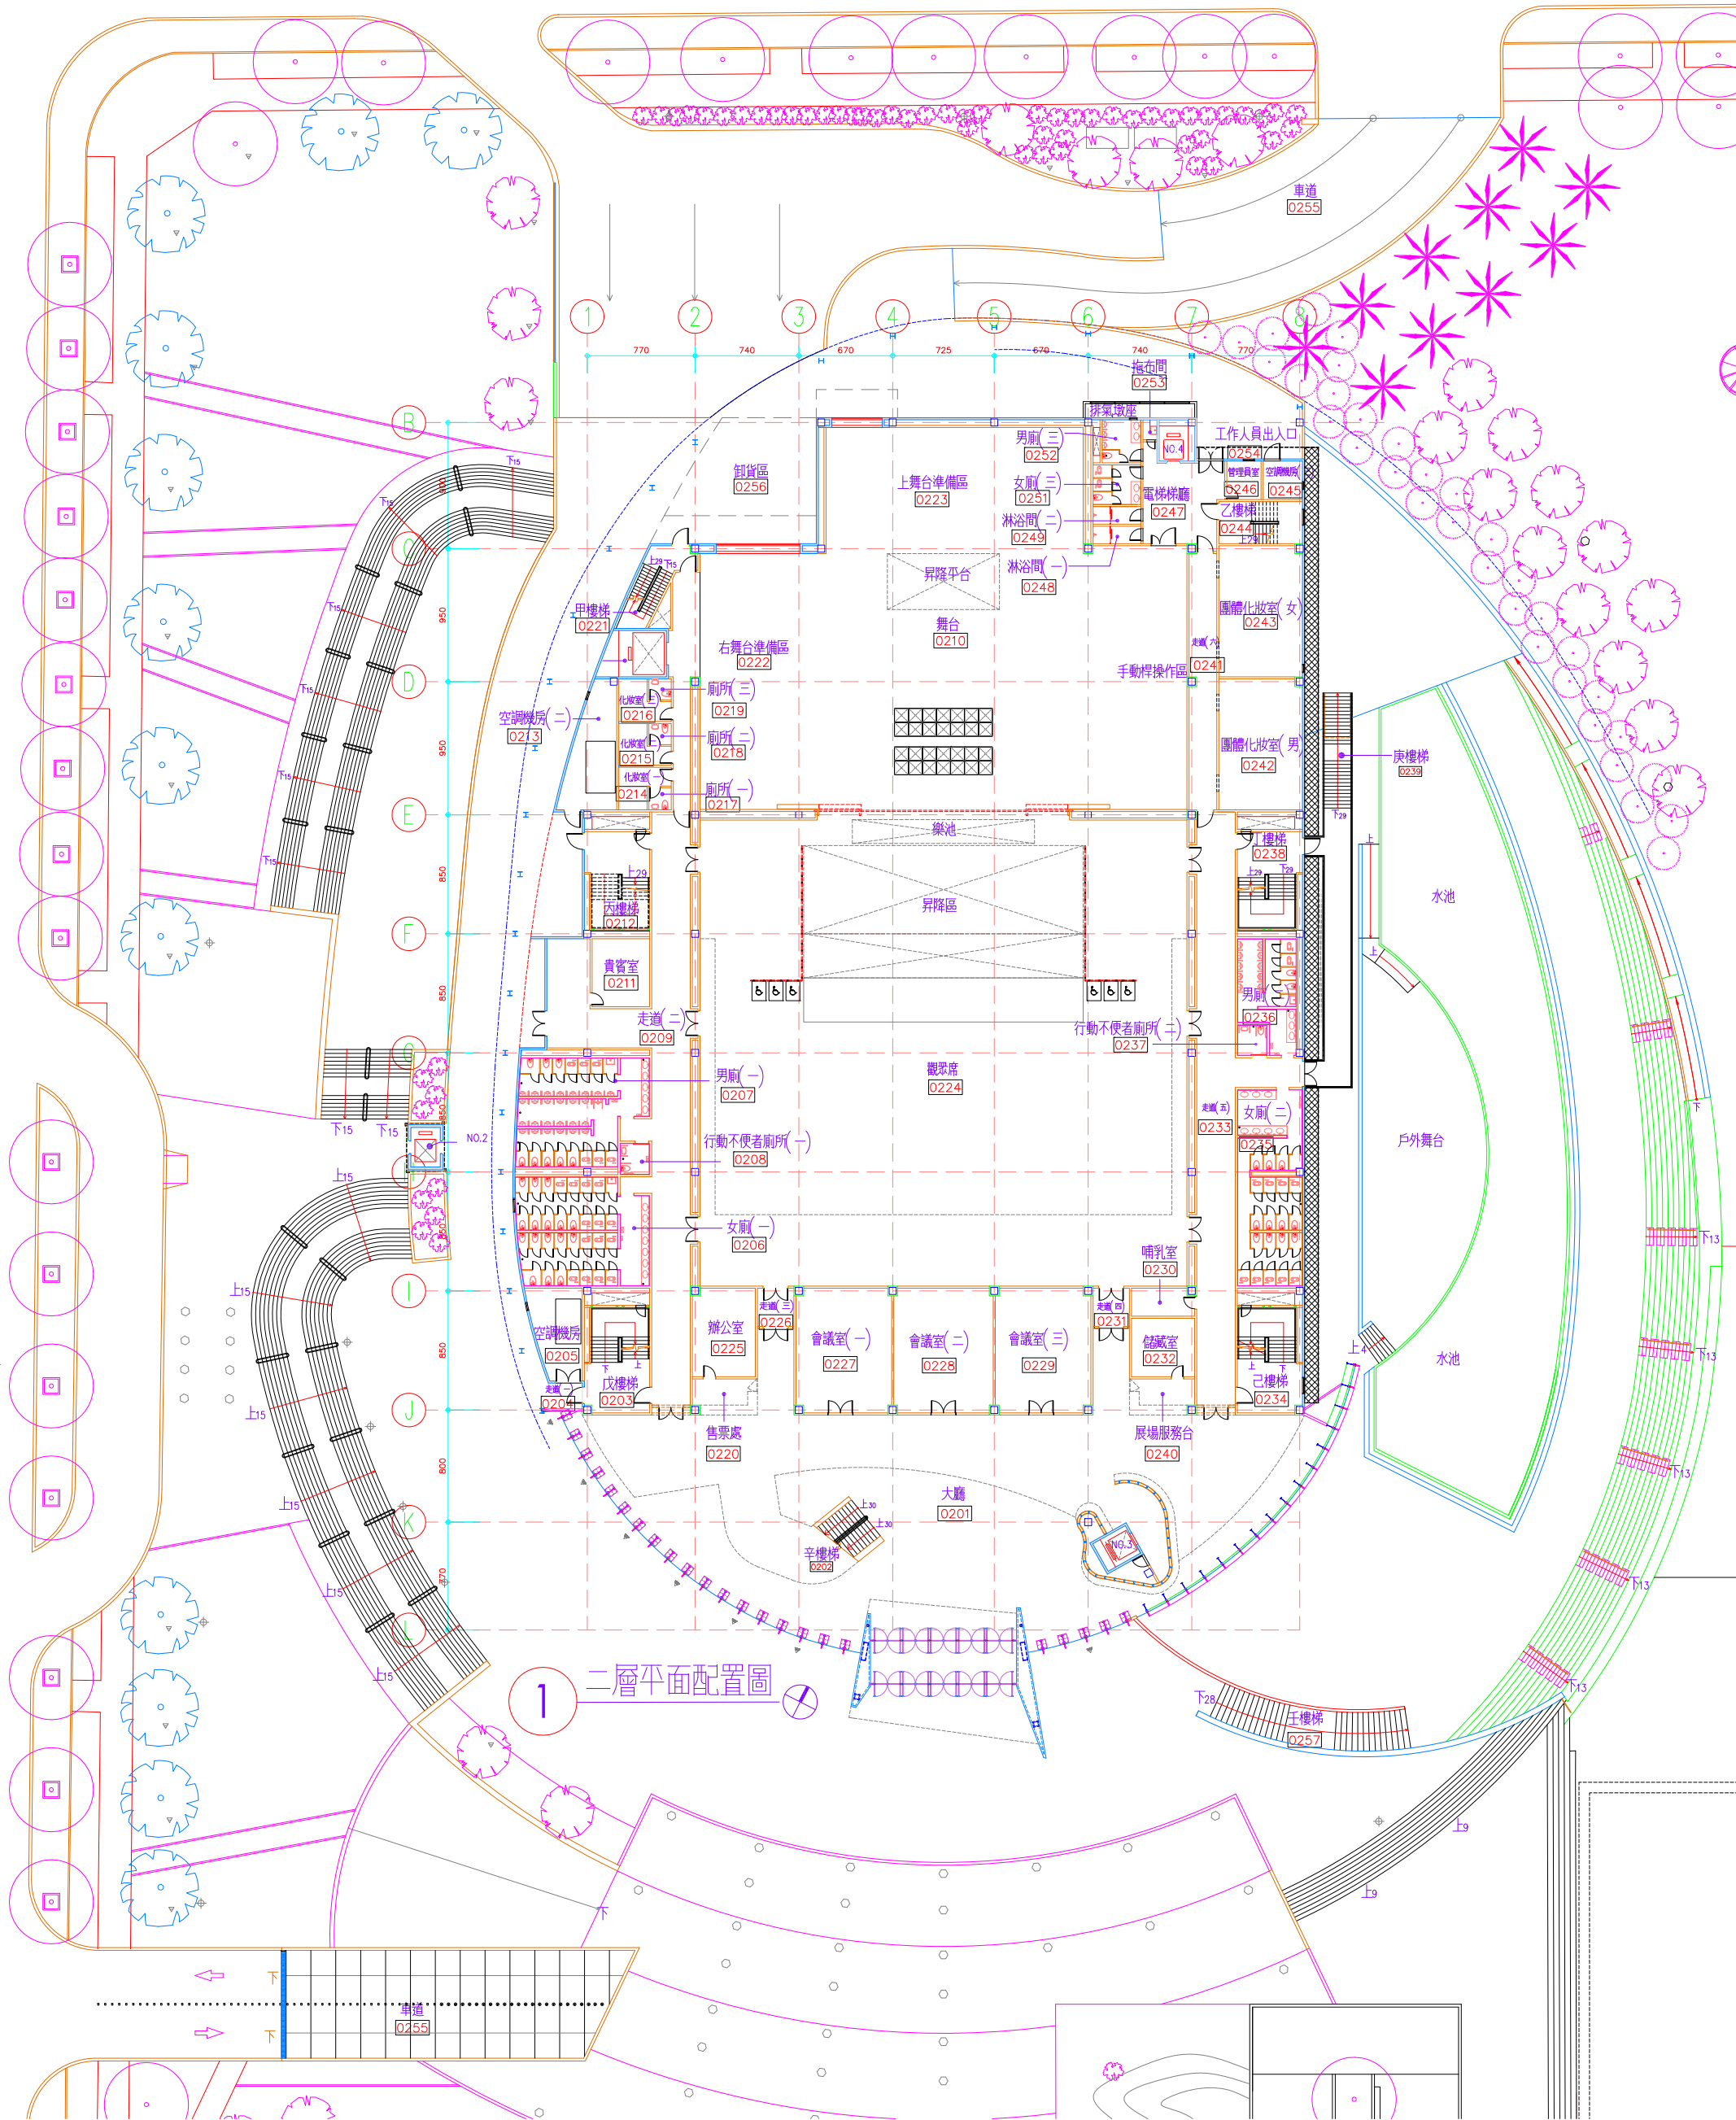

1 二層平面配置圖